
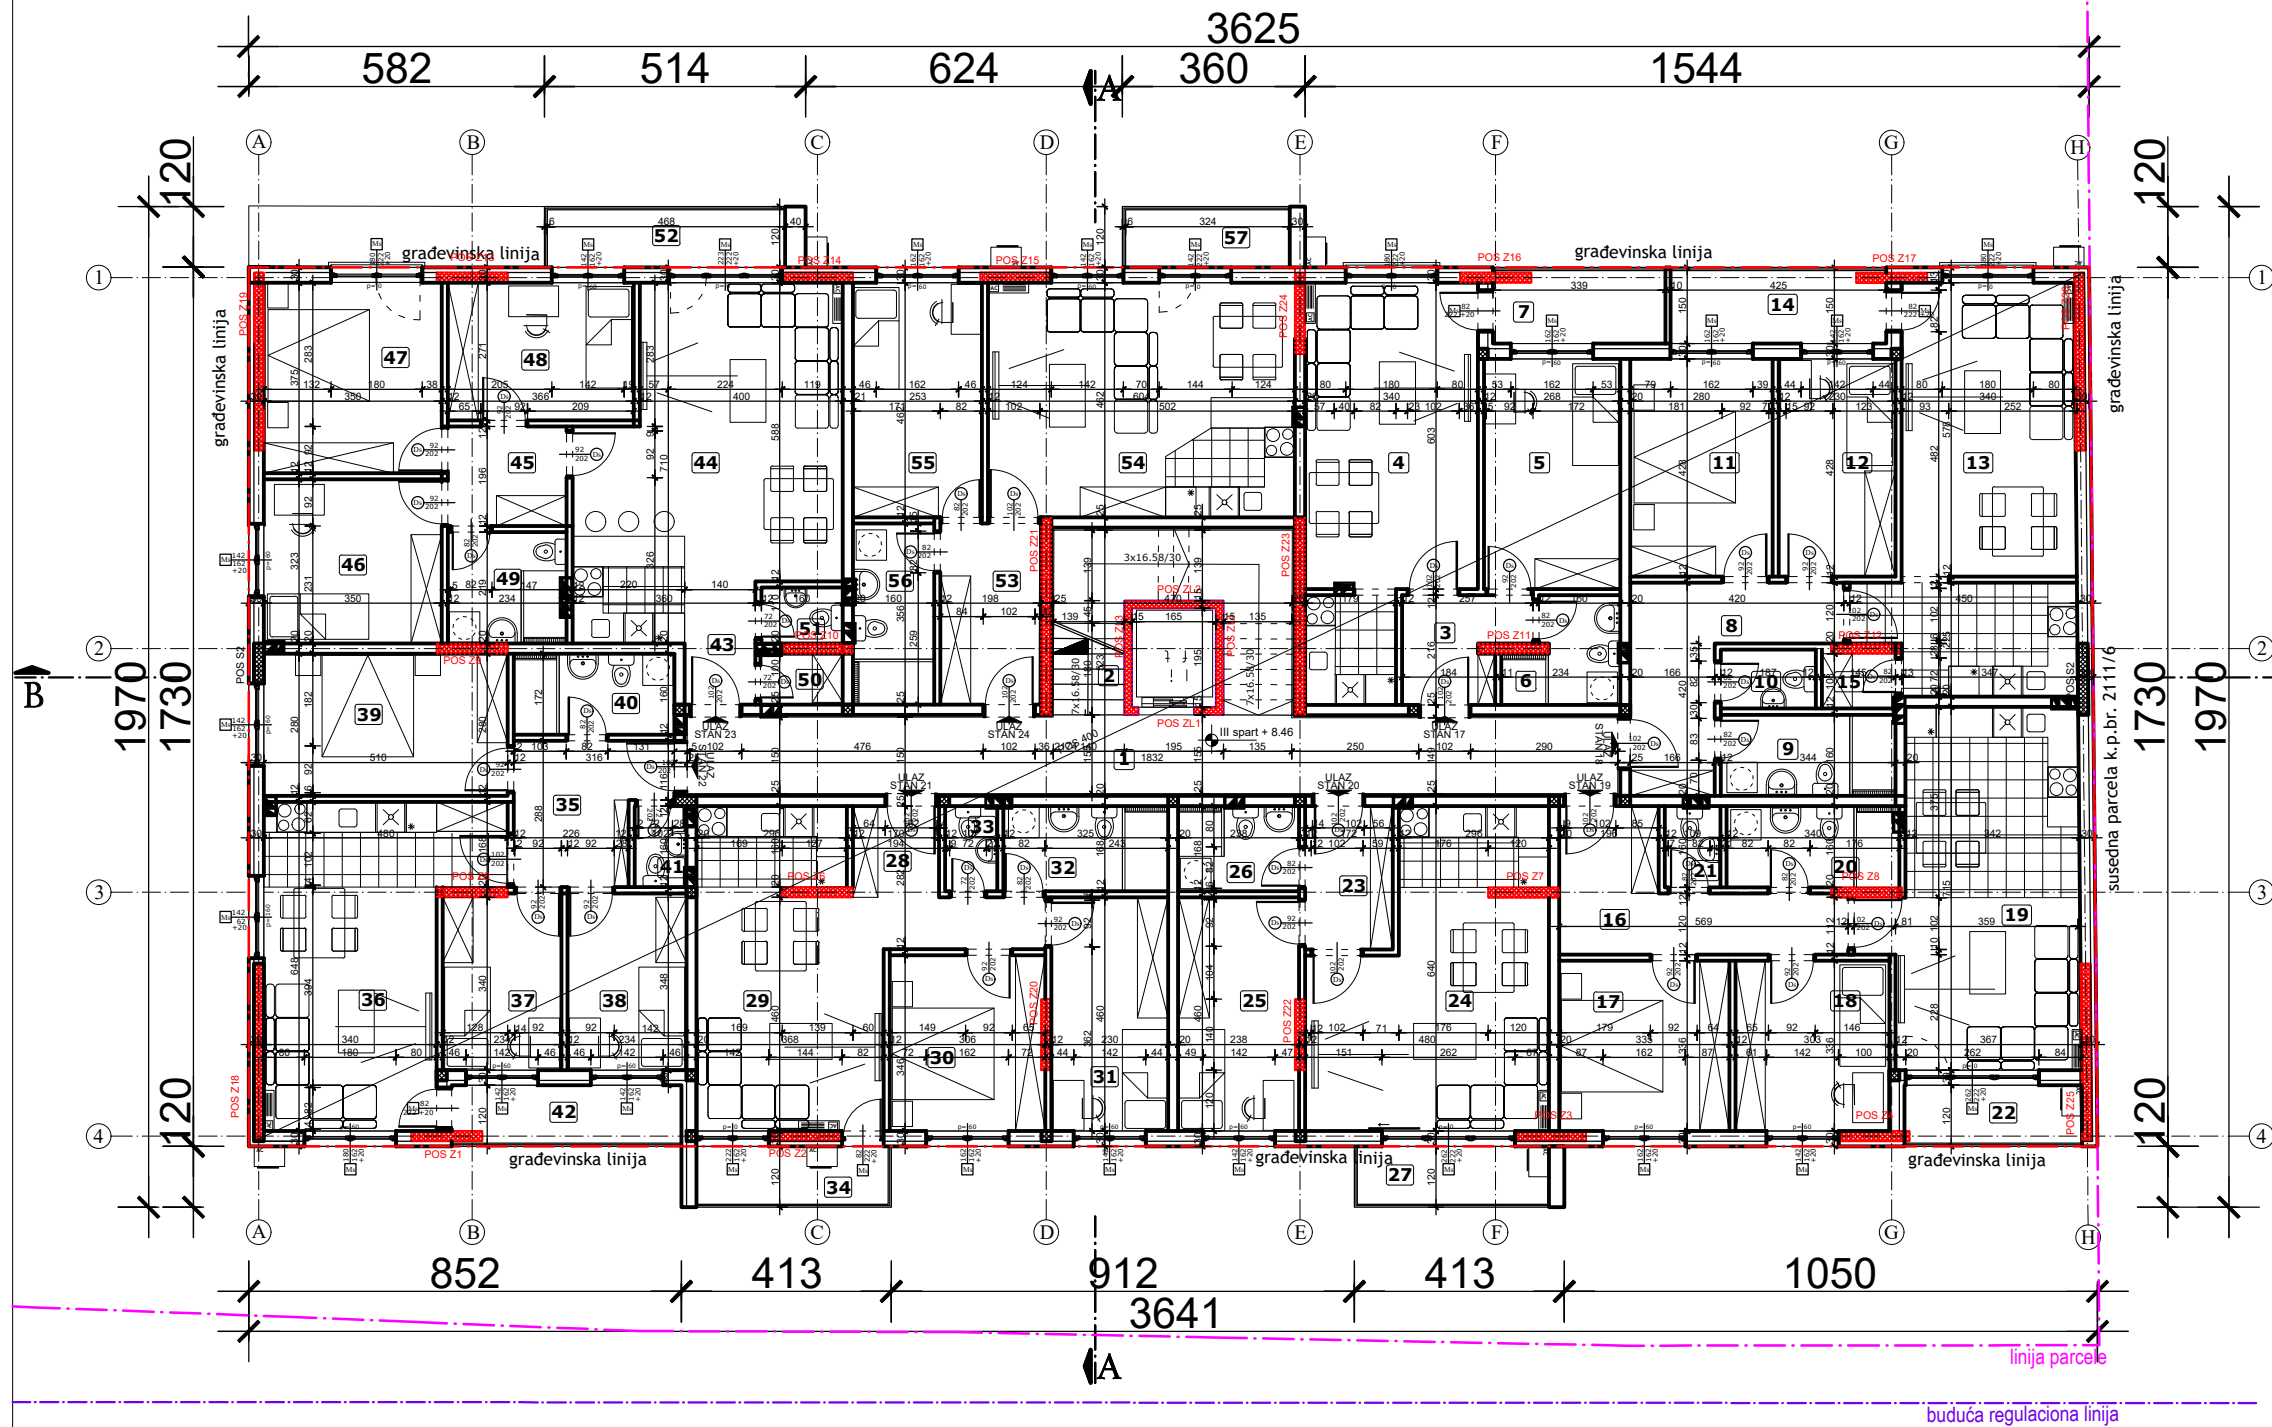


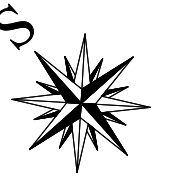

ul. Bokokotorska

OBJEKTAT 3 - II FAZA OSNOVA III SPRATA

R = 1 : 100

IDR - IDEJNO REŠENJE		Faza projekta: 0 - GLAVNA SVESKA		
Projektant:		Investitor: LIDER IZGRADNJA DOO Pančevo, ul. Bokokotorska br. 72		
ARCHITEKTI ATELJE ZA PROJEKTOVANJE, INŽENJERING I KONSALTING ul. Veljka Petrovića br. 5A, 26000 Pančevo, Srbija. Tel: 064/135-68-26 E-mail: architec.srbija@gmail.com		Objekti: 3. Višeporodični stambeni objekat – P + 3 + Ps (II FAZA), Pančevo, ul. Bokokotorska bb, k.p. br. 18902 K.O. Pančevo		
Odgovorni projektant: Srdan M. Kirić dipl.inž.arh. br. licence 300 K838 11				
Broj projekta: IDR - 15 - 03 / 2025		Objekt: Znak: GS	Datum: IV 2026.	Broj crteža: 5