


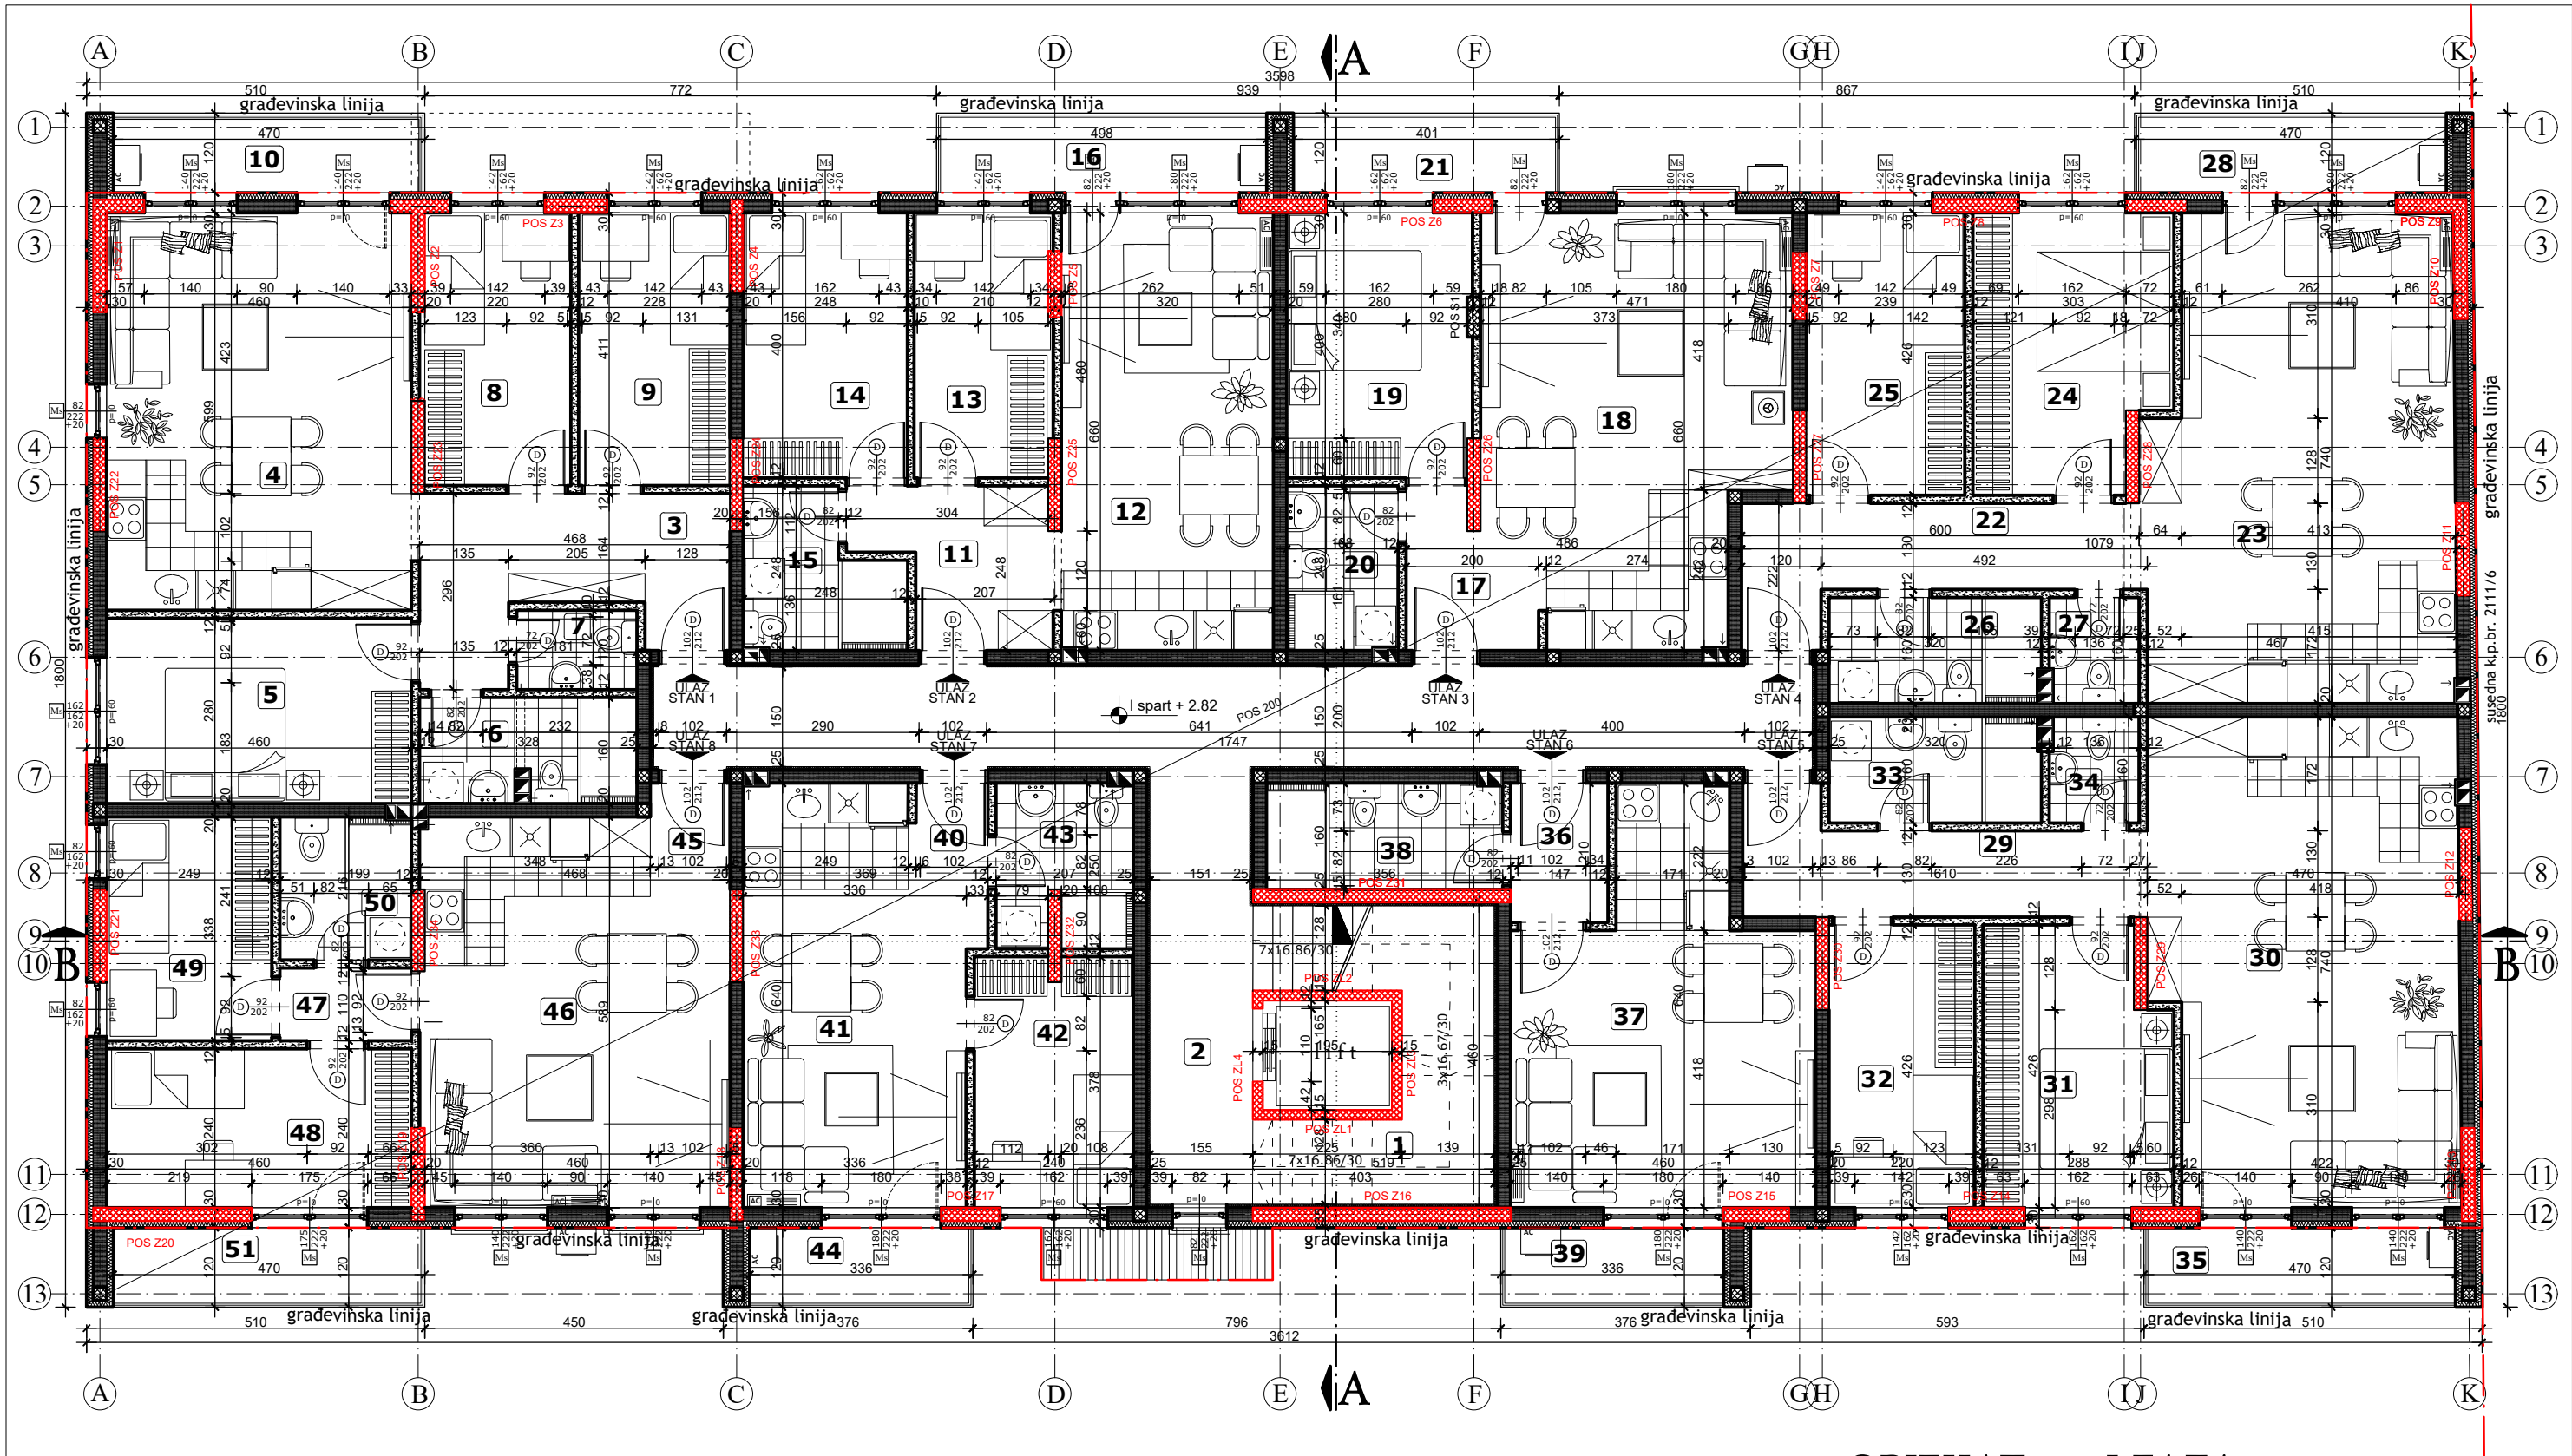

OBJEKT 4. - I FAZA OSNOVA I SPRATA

R = 1 : 100

PGD - PROJEKT ZA GRAĐEVINSKU DOZVOLU		Faza projekta: 1 - PROJEKT ARHITEKTURE	
Projektant: ARCHITEC ATELJE ZA PROJEKTOVANJE, INŽENJERING I KONSALTING ul. Veljka Petronića br. 5A, 26000 Pančevo, Srbija. Tel: 064/ 135-68-26. E-mail: architec.srbija@gmail.com		Investitor: LIDERI IZGRADNJA DOO Pančevo, ul. Bokokotorska br. 72	
Odgovorni projektant: Srđan M. Kirić dipl.ing.arh. br. licence 300 K838 11		Objekt: 4. Višeporodični stambeni objekat - P + 3 + Ps sa 29 stambenih jedinica (I FAZA) Pančevo, ul. Bokokotorska bb k.p.br. 18902 K.O. Pančevo	
Broj projekta: PGD - 15 - 03 / 2025		Znak: AG	Datum: IV 2026.
		Broj crteža: 13	