


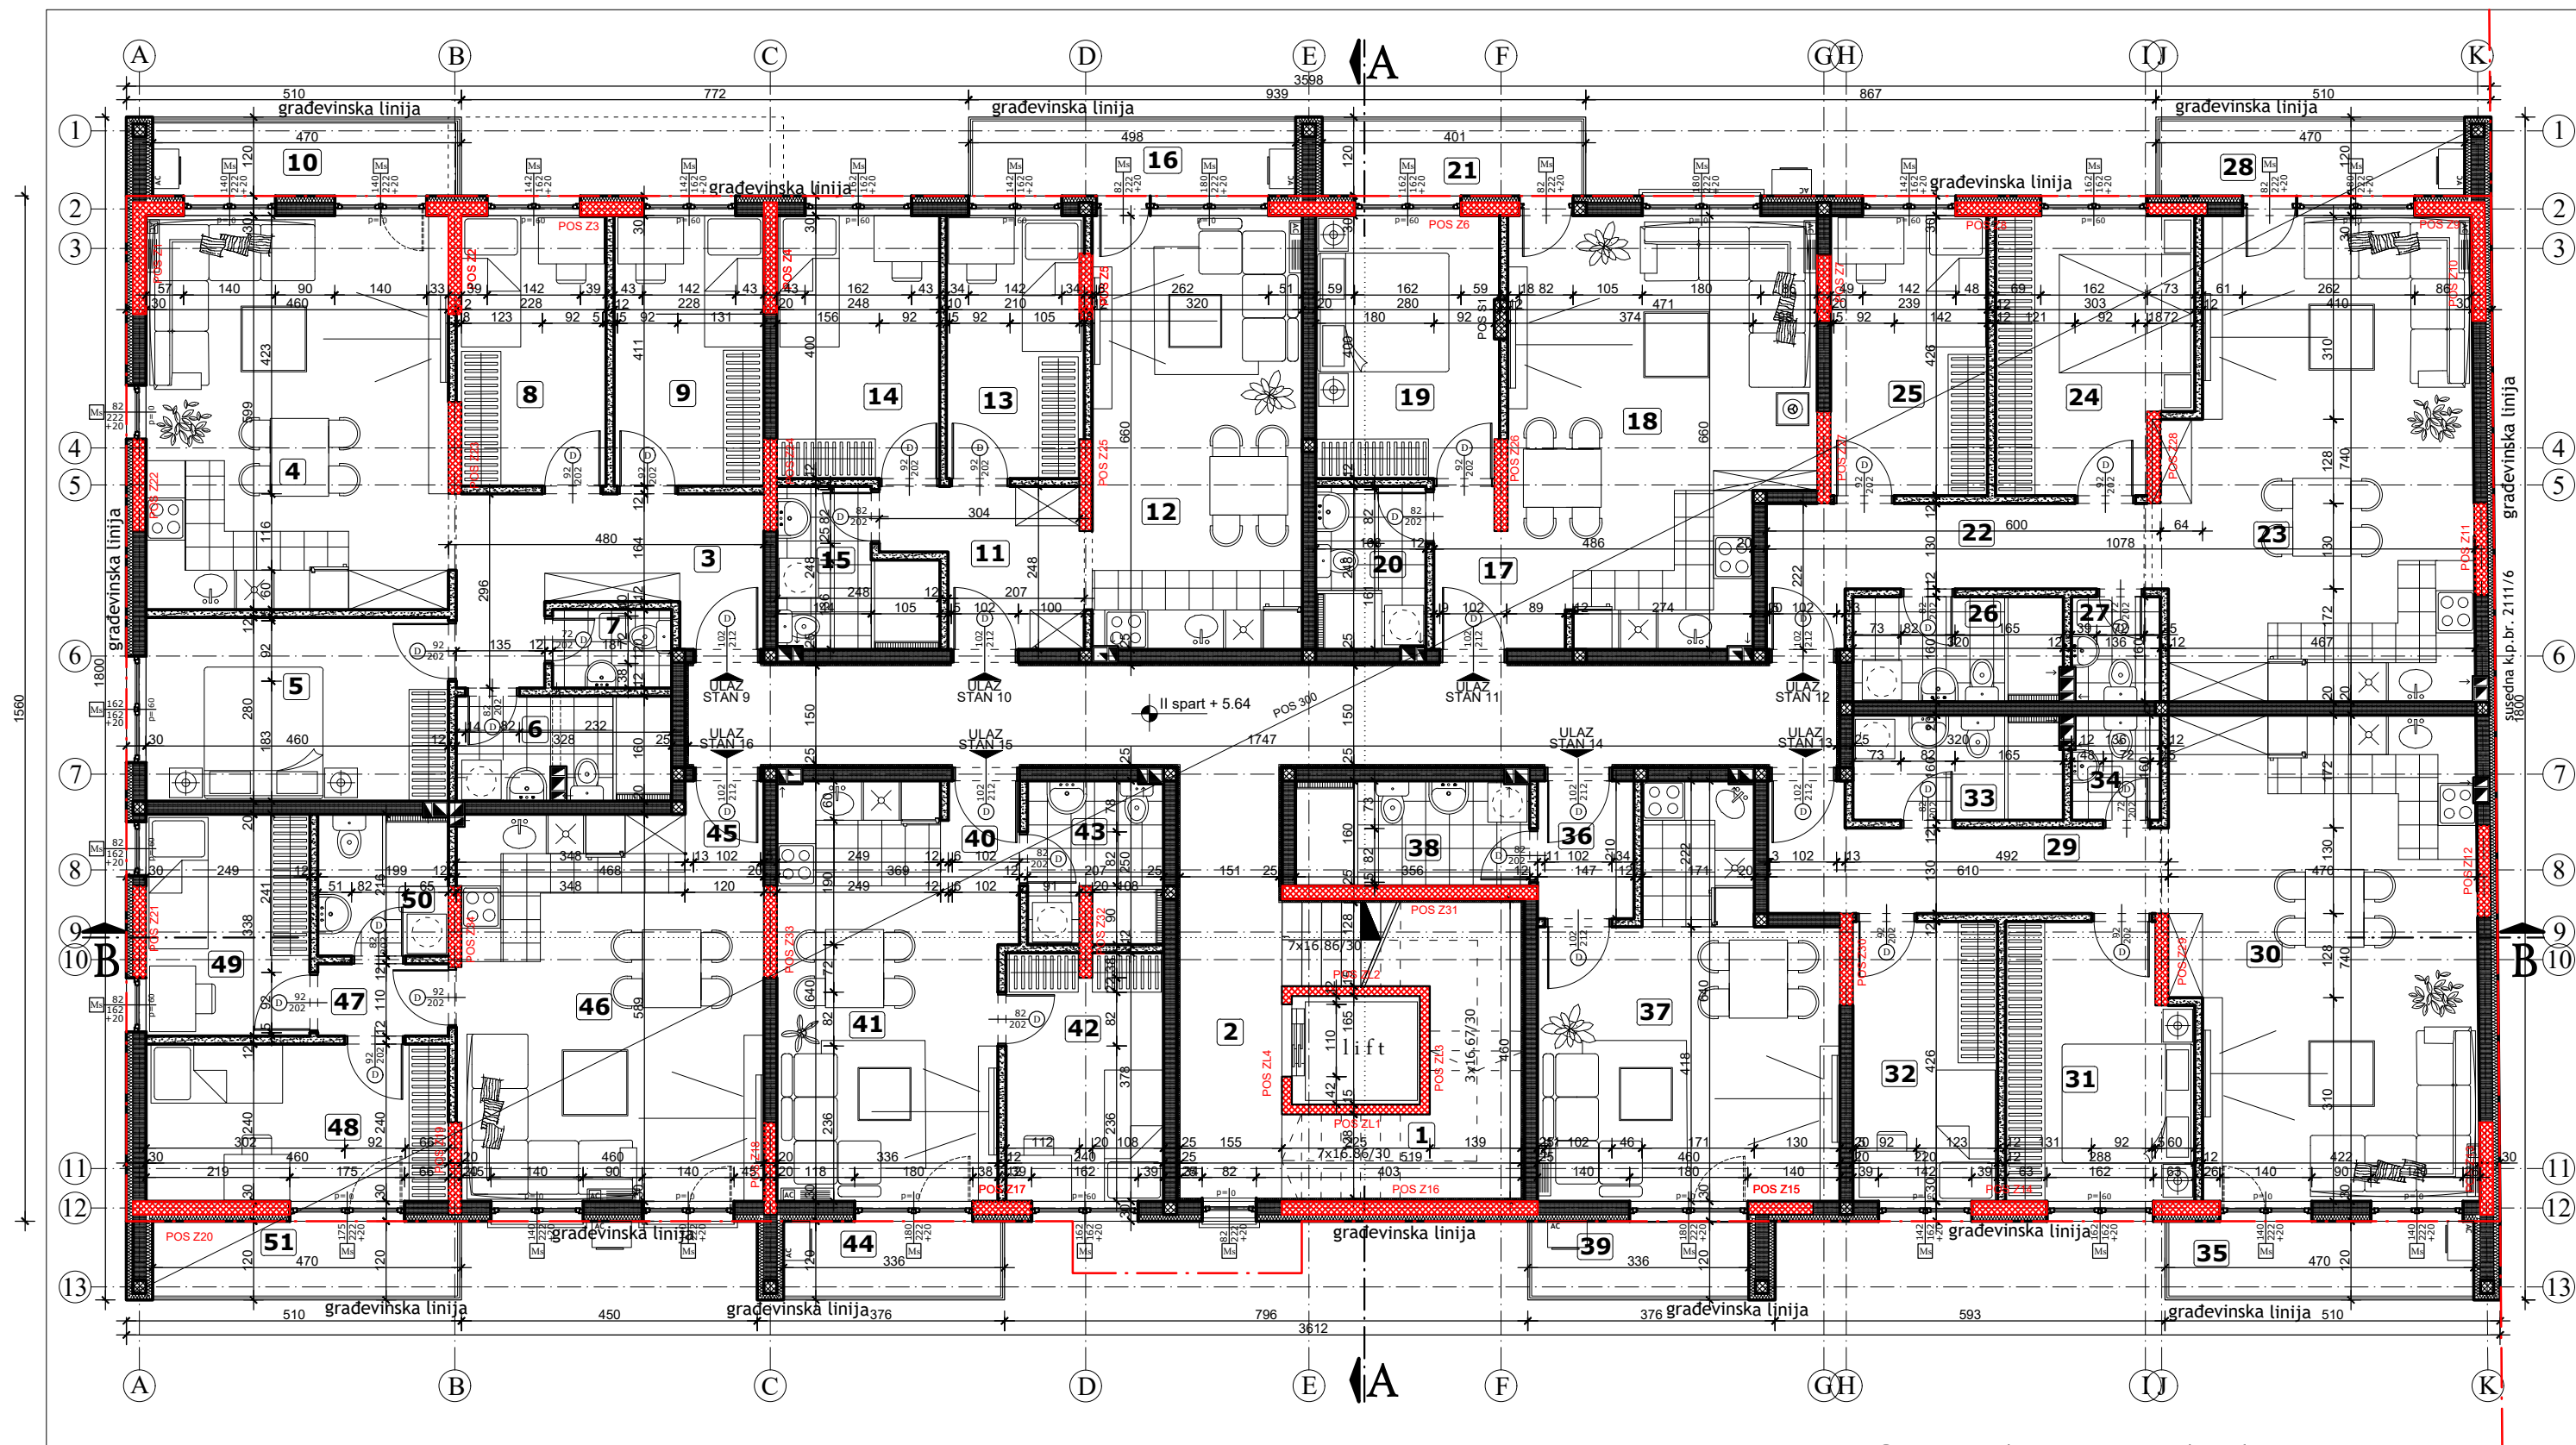

OBJEKAT 4. - I FAZA OSNOVA II SPRATA

R = 1 : 100

PGD - PROJEKAT ZA GRAĐEVINSKU DOZVOLU		Faza projekta: 1 - PROJEKAT ARHITEKTURE	
Projektant:		Investitor: LIDERI IZGRADNJA DOO Pančevo, ul. Bokokotorska br. 72	
ARCHITEC ATELJE ZA PROJEKTOVANJE, INŽENJERING I KONSALTING ul. Vojke Petrovića br. 5A, 26000 Pančevo, Srbija. Tel: 064/135-68-26. E-mail: architec.srbija@gmail.com		Objekat: 4. Višeporodični stambeni objekat - P + 3 + Ps sa 29 stambenih jedinica (I FAZA) Pančevo, ul. Bokokotorska bb k.p.br. 18902 K.O. Pančevo	
Odgovorni projektant: Srđan M. Kirić dipl.ing.arh. br. licence 300 K838 11		Znak: AG	
Broj projekta: PGD - 15 - 03 / 2025		Datum: IV 2026.	
		Broj crteža: 14	