


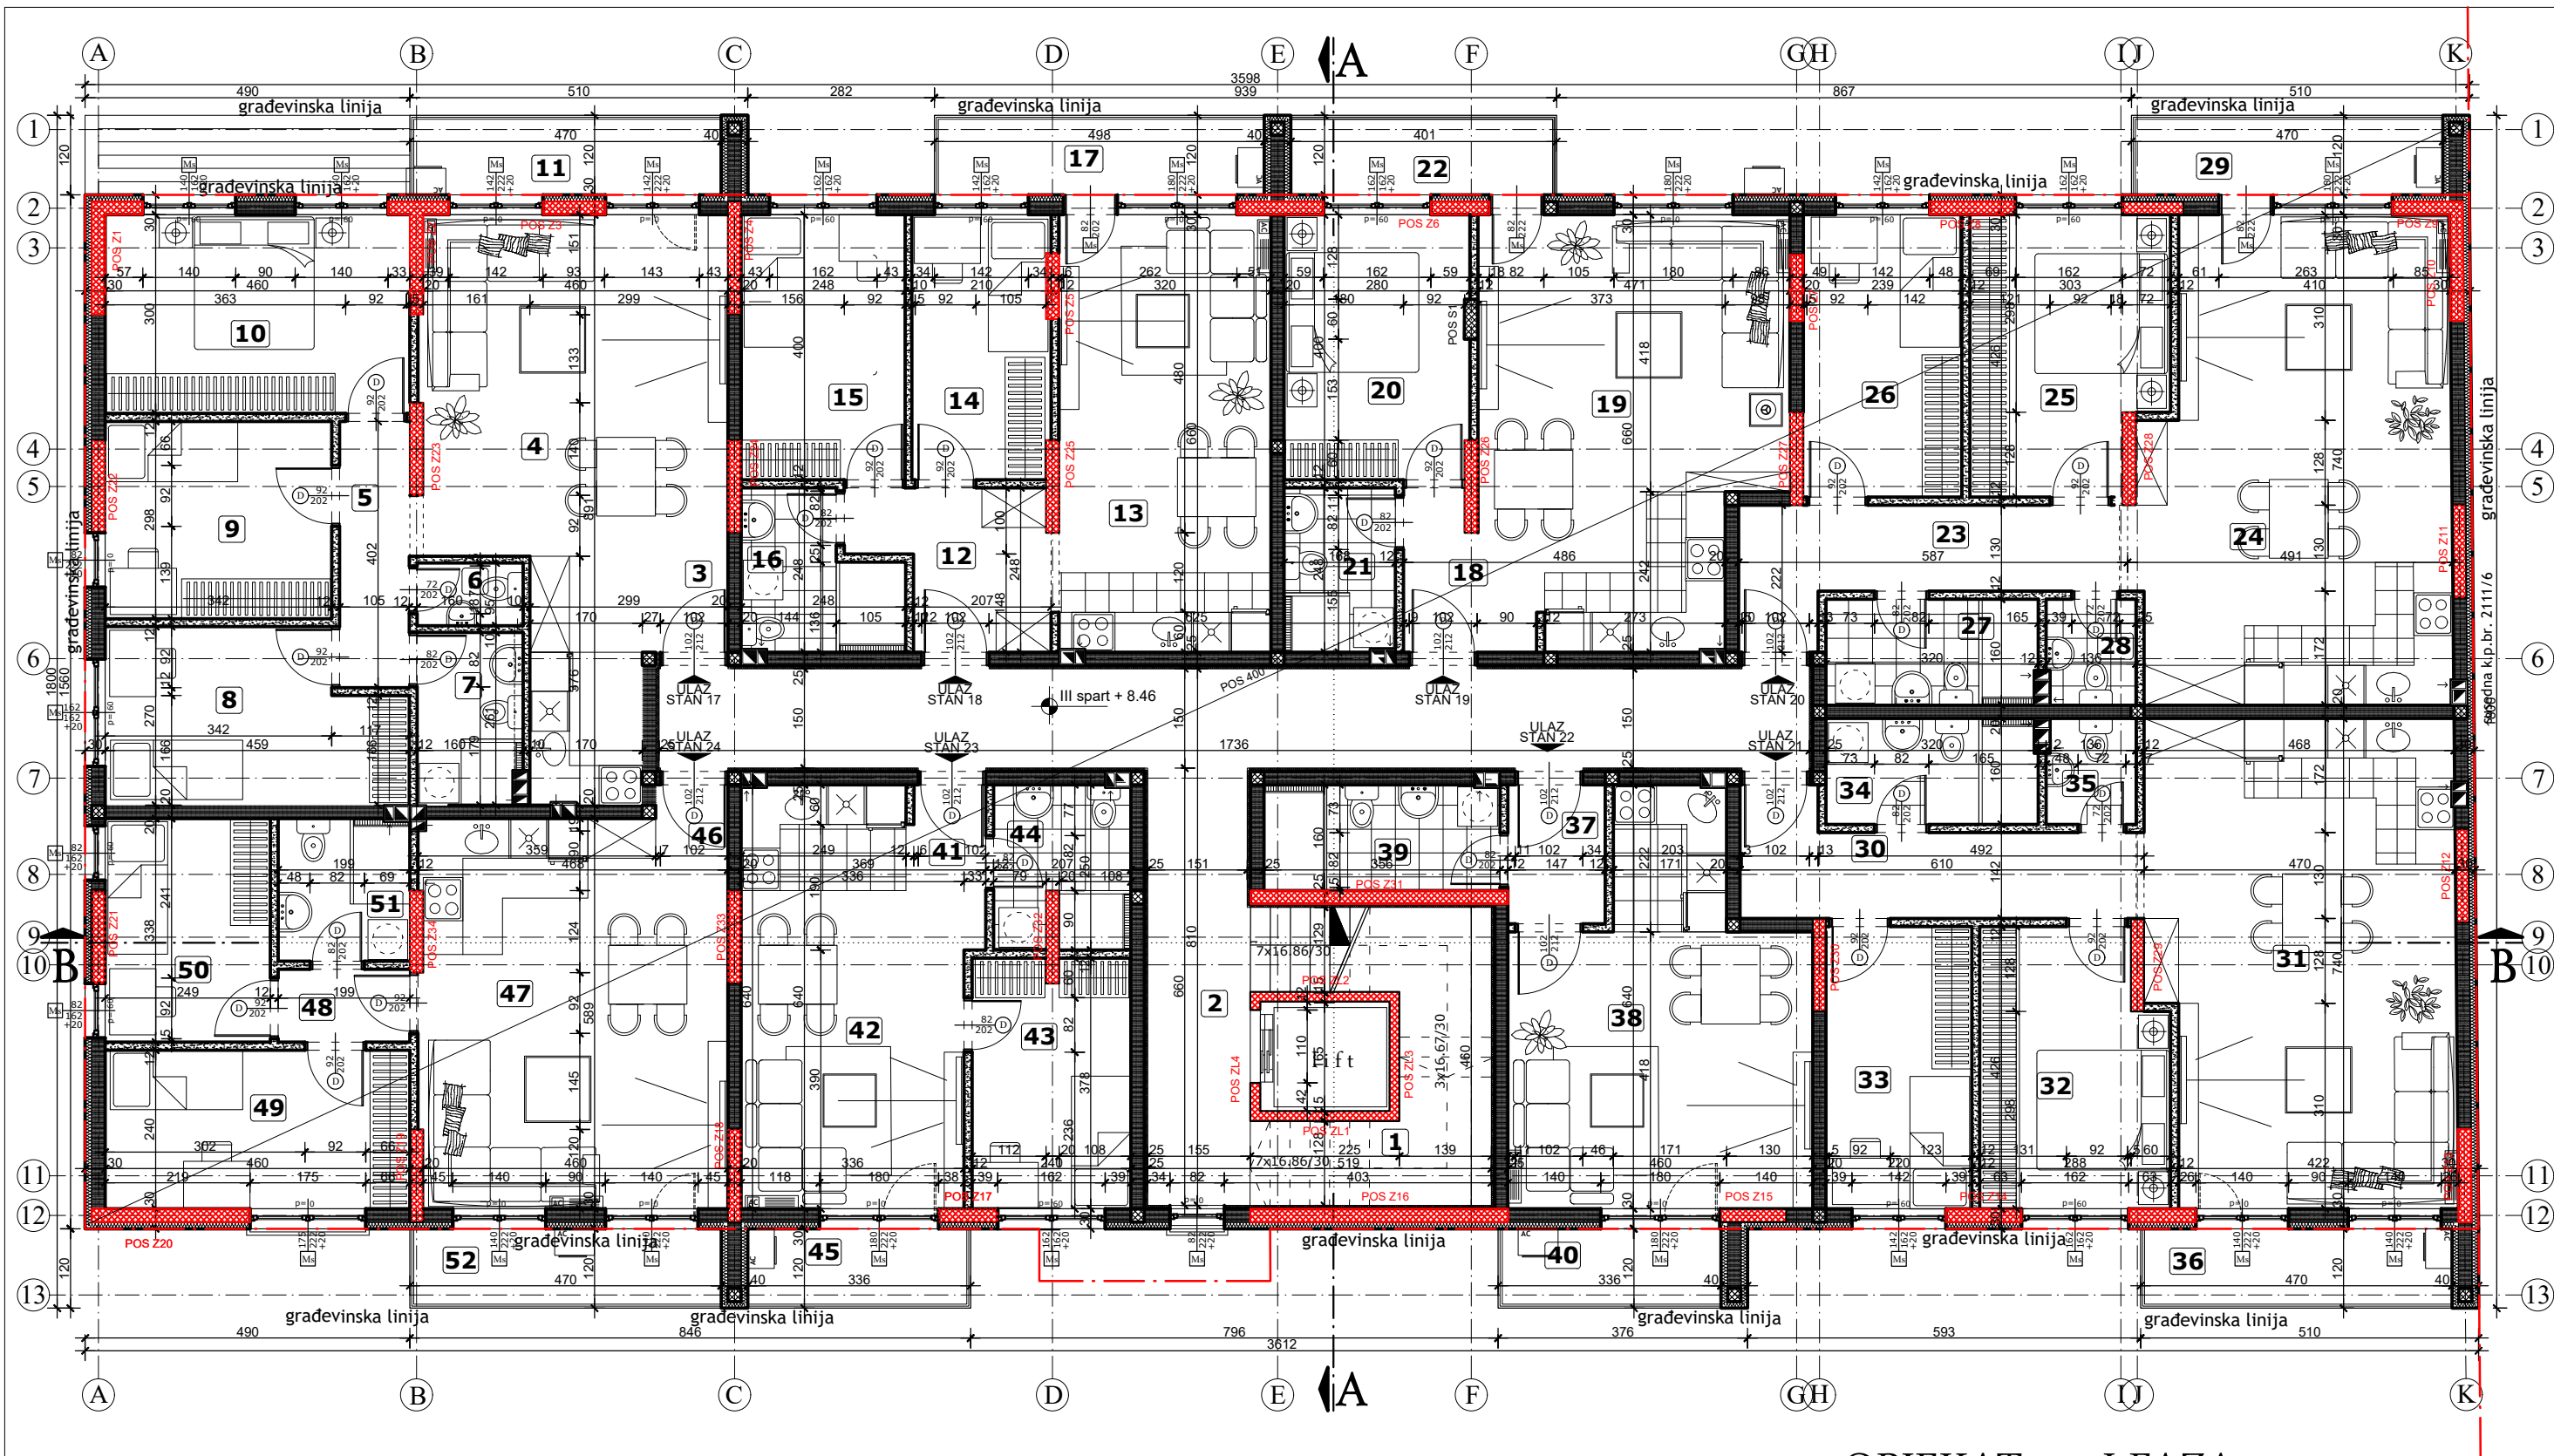

OBJEKAT 4. - I FAZA
OSNOVA III SPRATA
R = 1 : 100

PGD - PROJEKAT ZA GRAĐEVINSKU DOZVOLU		Faza projekta:	
Projektant:		1 - PROJEKAT ARHITEKTURE	
ARCHI TEC ATELJE ZA PROJEKTOVANJE, INŽENJERING I KONSALTING ul. Vojke Patersona br. 5A, 26000 Pančevo, Srbija. Tel: 064/135-68-26. E-mail: architec-serbia@gmail.com		Investitor:	
		LIDERI IZGRADNJA DOO Pančevo, ul. Bokokotorska br. 72	
Odgovorni projektant:		Objekat:	
Srđan M. Kirić dipl.ing.arh.		4. Višeporodični stambeni objekat - P + 3 + Ps sa 29 stambenih jedinica (I FAZA) Pančevo, ul. Bokokotorska bb k.p.br. 18902 K.O. Pančevo	
Broj projekta:		Znak:	Datum:
PGD - 15 - 03 / 2025		AG	IV 2026.
		Broj crteža:	
		15	